

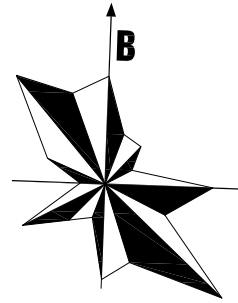


TỔNG MẶT BẰNG XÂY DỰNG TRƯỜNG THPT XUÂN TRƯỜNG A

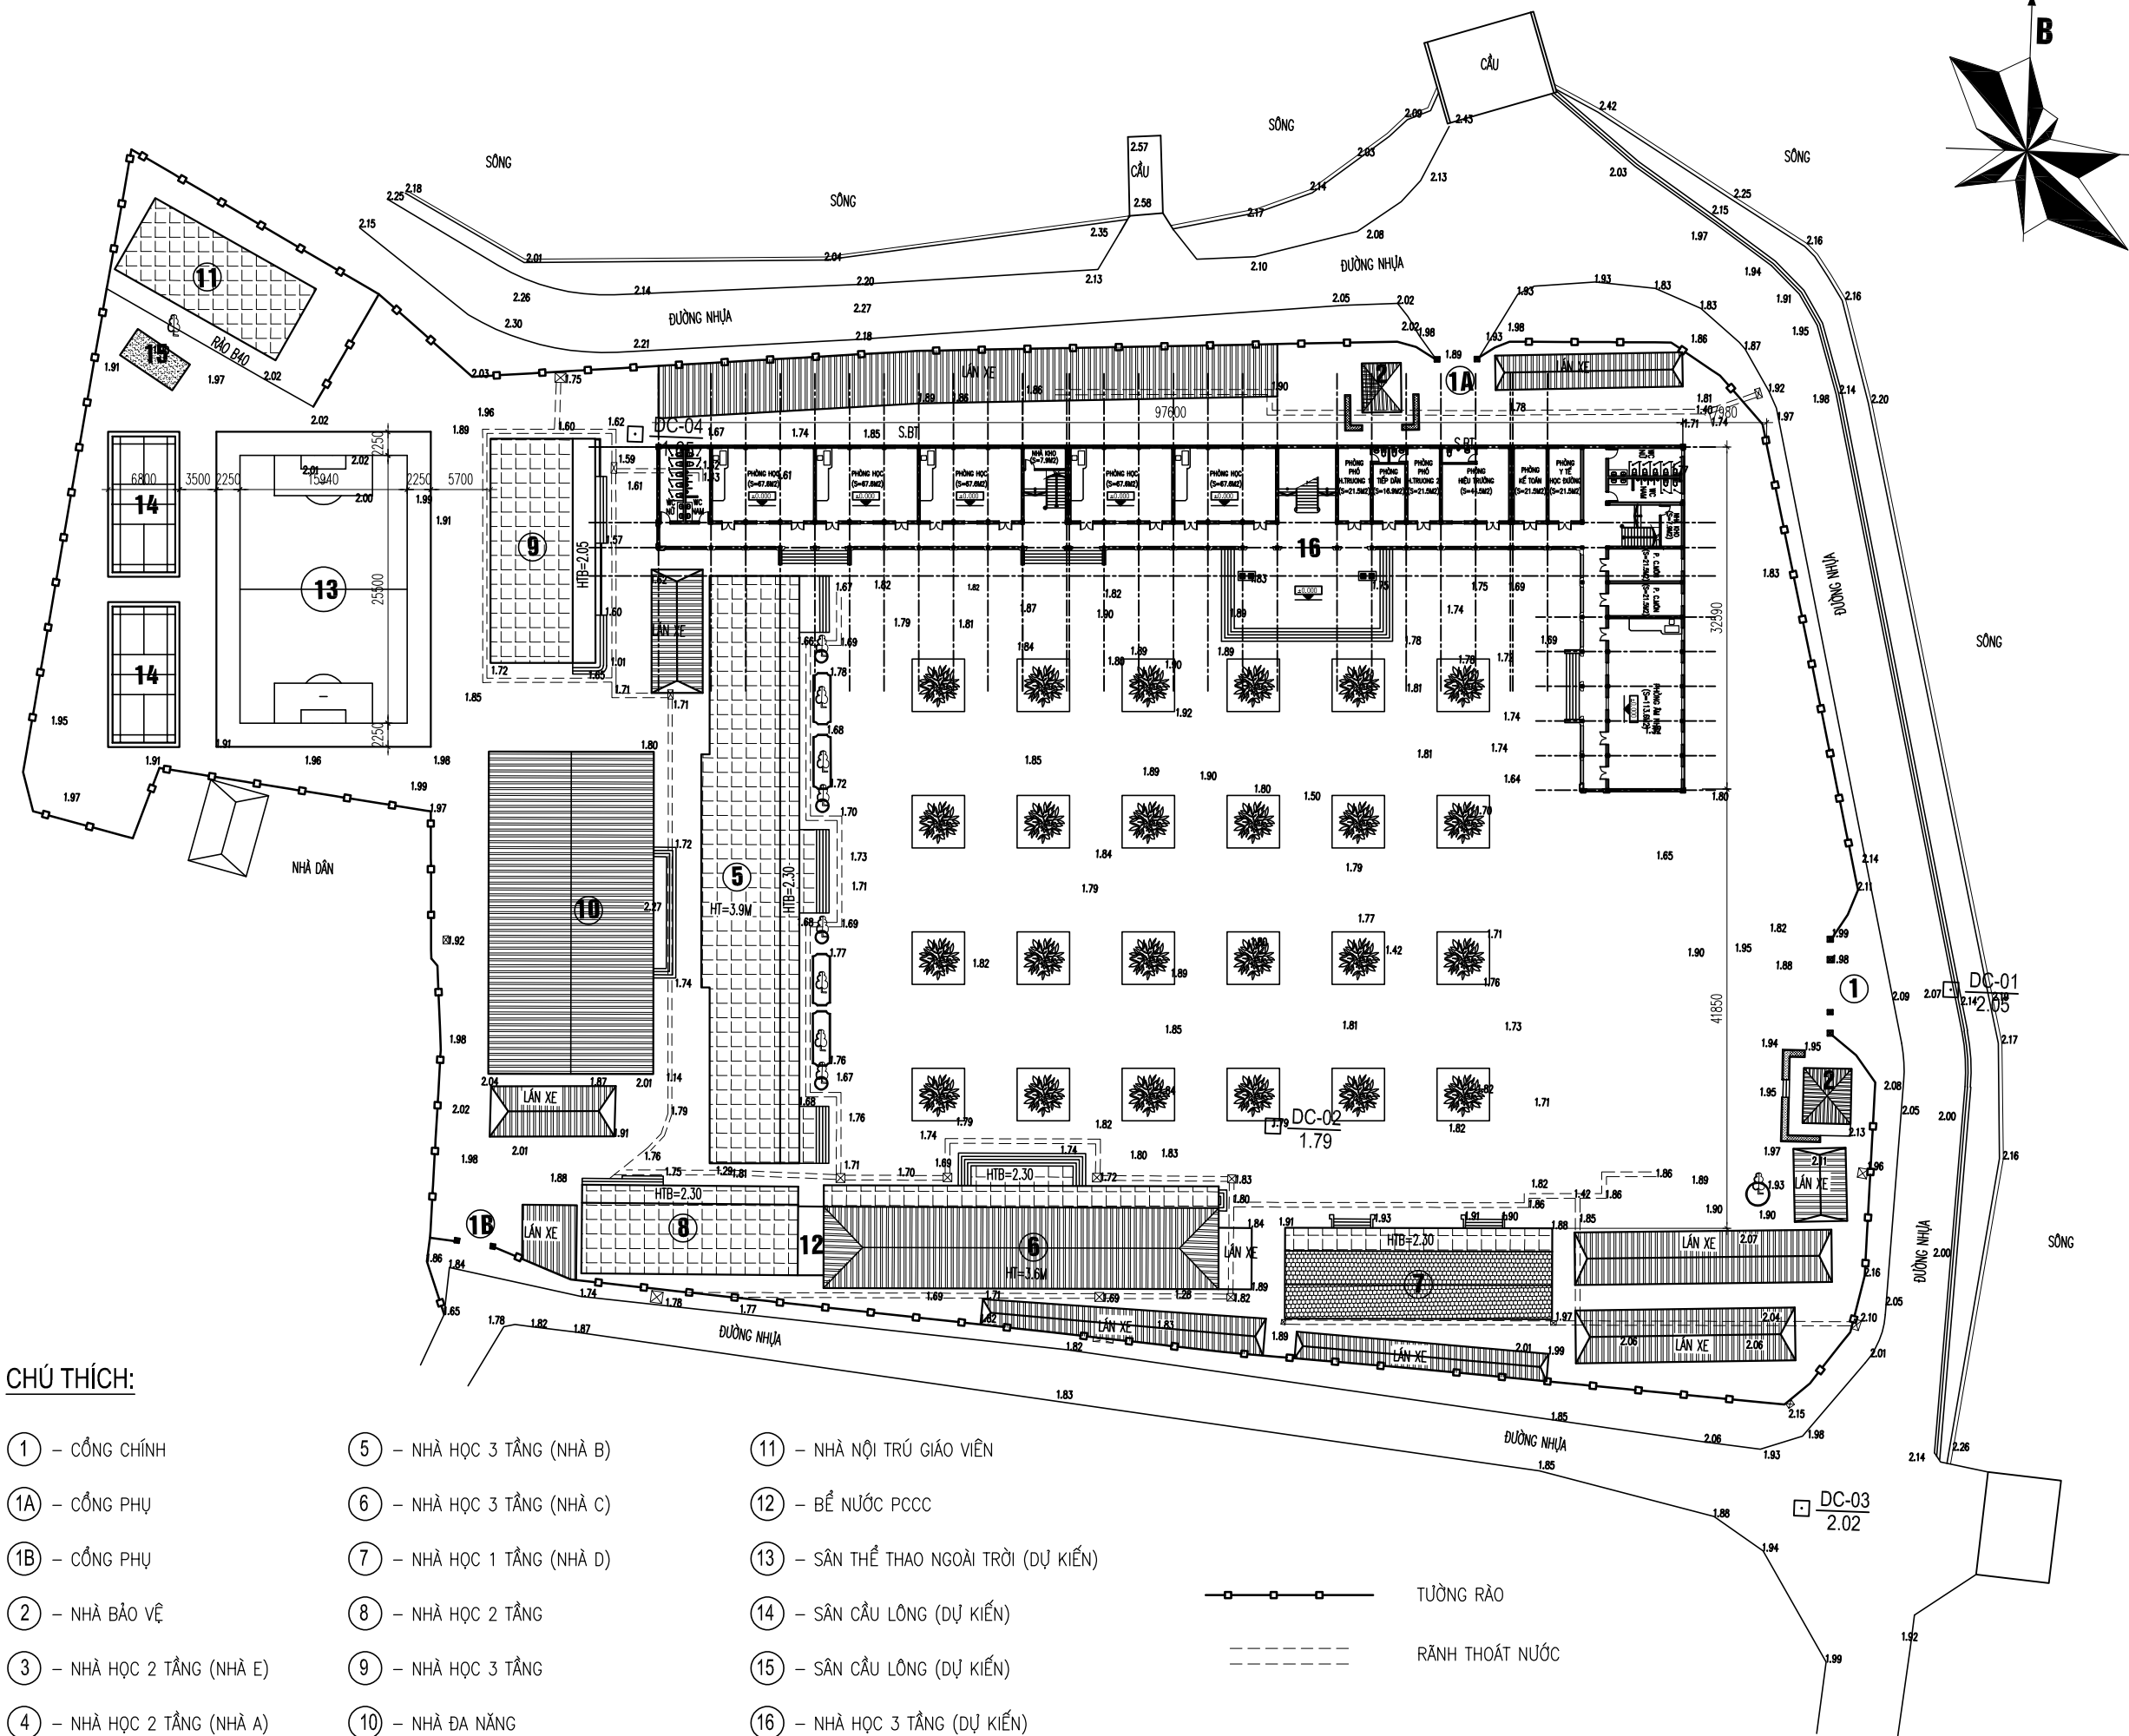

CHÚ THÍCH:

- ① - CỔNG CHÍNH
- ② - NHÀ BẢO VỆ
- ③ - NHÀ HỌC 2 TẦNG (NHÀ E)
- ④ - NHÀ HỌC 2 TẦNG (NHÀ A)
- ⑤ - NHÀ HỌC 3 TẦNG (NHÀ B)
- ⑥ - NHÀ HỌC 3 TẦNG (NHÀ C)
- ⑦ - NHÀ HỌC 1 TẦNG (NHÀ D)
- ⑧ - NHÀ HỌC 2 TẦNG
- ⑨ - NHÀ HỌC 3 TẦNG
- ⑩ - NHÀ ĐA NĂNG
- ⑪ - NHÀ NỘI TRÚ GIÁO VIÊN
- ⑫ - BỂ NƯỚC PCCC
- ⑬ - SÂN THỂ THAO NGOÀI TRỜI (DỰ KIẾN)
- ⑭ - SÂN CẦU LÔNG (DỰ KIẾN)
- ⑮ - SÂN CẦU LÔNG (DỰ KIẾN)
- ⑯ - NHÀ HỌC 3 TẦNG (DỰ KIẾN)

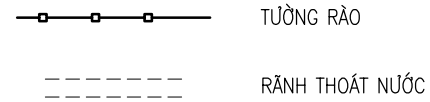

CHỦ ĐẦU TƯ - PROJECT OWNER

UBND XÃ XUÂN HỒNG

ĐỊA CHỈ XÃ XUÂN HỒNG - HUYỆN TRƯỜNG - TỈNH NAM ĐỊNH

ĐƠN VỊ TƯ VẤN THIẾT KẾ - PRIMARY CONSULTANT



GIÁM ĐỐC - DIRECTOR

[Signature]
KS. PHẠM THANH BÌNH

TÊN CÔNG TRÌNH - JOB TITLE

ĐỊA CHỈ XÃ XUÂN HỒNG - HUYỆN TRƯỜNG - TỈNH NAM ĐỊNH

HẠNG MỤC - ARTICLE

GIẤY ĐOẠN - PERIOD

HỒ SƠ THIẾT KẾ THI CÔNG

CHỦ TRÌ THIẾT KẾ - SENIOR DESIGNER

[Signature]
KTS. VŨ THỊ HẢI YẾN

THIẾT KẾ 1 - DESIGNER BY

[Signature]
KS. NGUYỄN VĂN HIẾN

THIẾT KẾ 2 - DESIGNER BY

[Signature]
KS. NGÔ VĂN THÀNH

QUẢN LÝ KỸ THUẬT - CHECKED BY

[Signature]
KS. TRẦN XUÂN VIỆT

BẢN VẼ - DRAWING TITLE

**TỔNG MẶT BẰNG
XÂY DỰNG**

HIỆU CHỈNH

NGÀY XÁC NHẬN


HỒ SƠ: THIẾT KẾ BẢN VẼ THI CÔNG

TỶ LỆ - SCALE KHỔ GIẤY - SIZE SỐ HIỆU BẢN VẼ

1/600 A3

PHÁT HÀNH NĂM 2022

TMB - 01

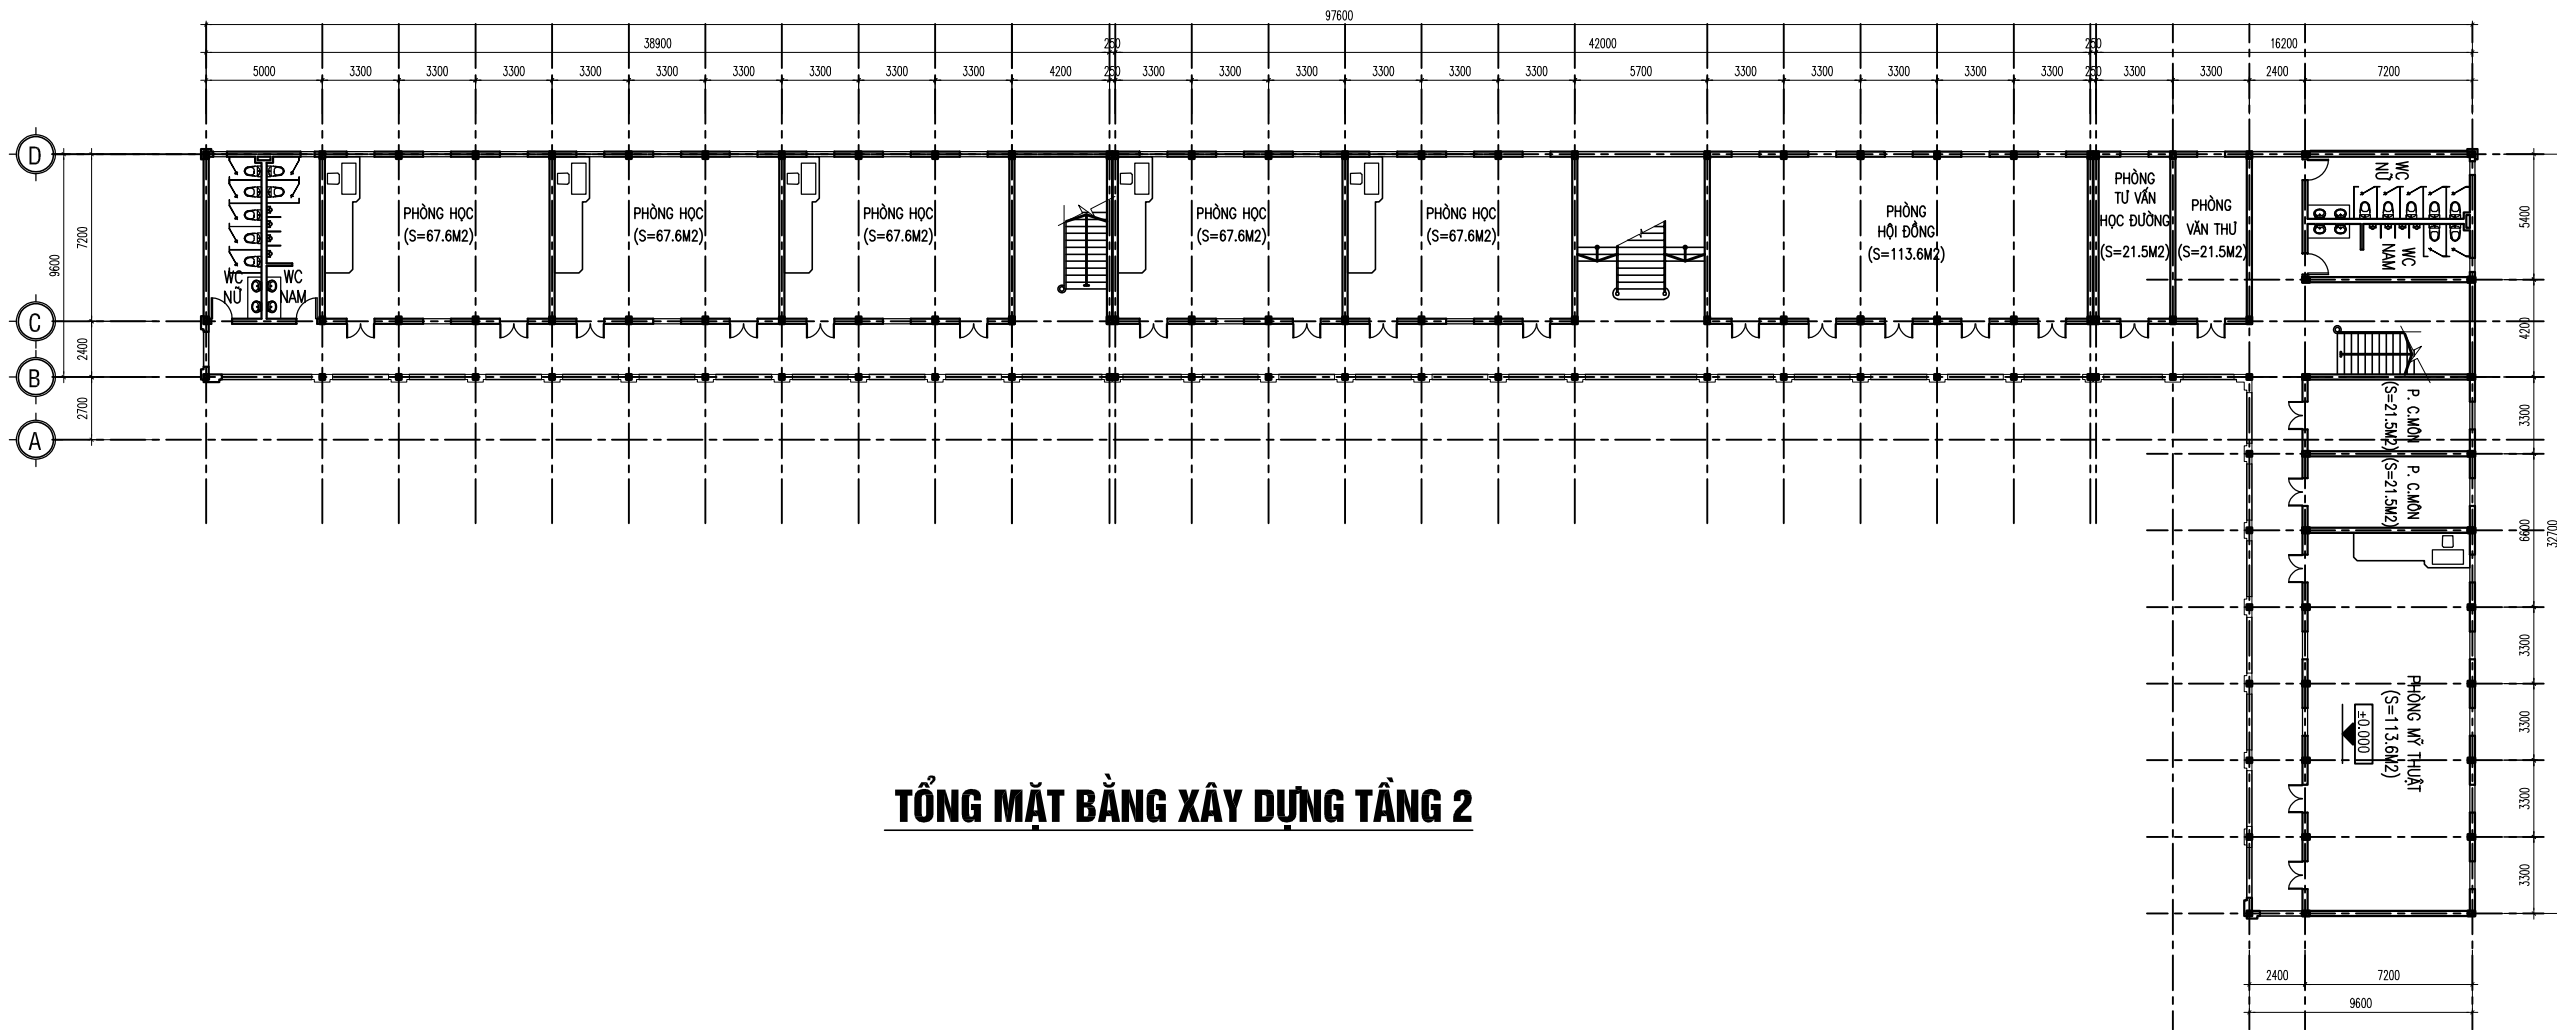

TỔNG MẶT BẰNG XÂY DỰNG TẦNG 2

CHỦ ĐẦU TƯ - PROJECT OWNER

UBND XÃ XUÂN HỒNG

ĐỊA CHỈ XÃ XUÂN HỒNG - H. XUÂN TRƯỜNG - T. NAM ĐỊNH

ĐƠN VỊ TƯ VẤN THIẾT KẾ - PRIMARY CONSULTANT



GIÁM ĐỐC - DIRECTOR

[Signature]
KS. PHẠM THANH BÌNH

TÊN CÔNG TRÌNH - JOB TITLE

ĐỊA CHỈ XÃ XUÂN HỒNG - H. XUÂN TRƯỜNG - T. NAM ĐỊNH

HẠNG MỤC - ARTICLE

GIẤY ĐOẠN - PERIOD

HỒ SƠ THIẾT KẾ THI CÔNG

CHỦ TRÌ THIẾT KẾ - SENIOR DESIGNER

[Signature]
KTS. VŨ THỊ HẢI YẾN

THIẾT KẾ 1 - DESIGNER BY

[Signature]
KS. NGUYỄN VĂN HIẾN

THIẾT KẾ 2 - DESIGNER BY

[Signature]
KS. NGÔ VĂN THÀNH

QUẢN LÝ KỸ THUẬT - CHECKER BY

[Signature]
KS. TRẦN XUÂN VIỆT

BẢN VẼ - DRAWING TITLE

HIỆU CHỈNH

NGÀY XÁC NHẬN


HỒ SƠ: THIẾT KẾ BẢN VẼ THI CÔNG

TỶ LỆ - SCALE KHỔ GIẤY - SIZE SỐ HIỆU BẢN VẼ

1/200 A3

PHÁT HÀNH NĂM 2022

KT - 02

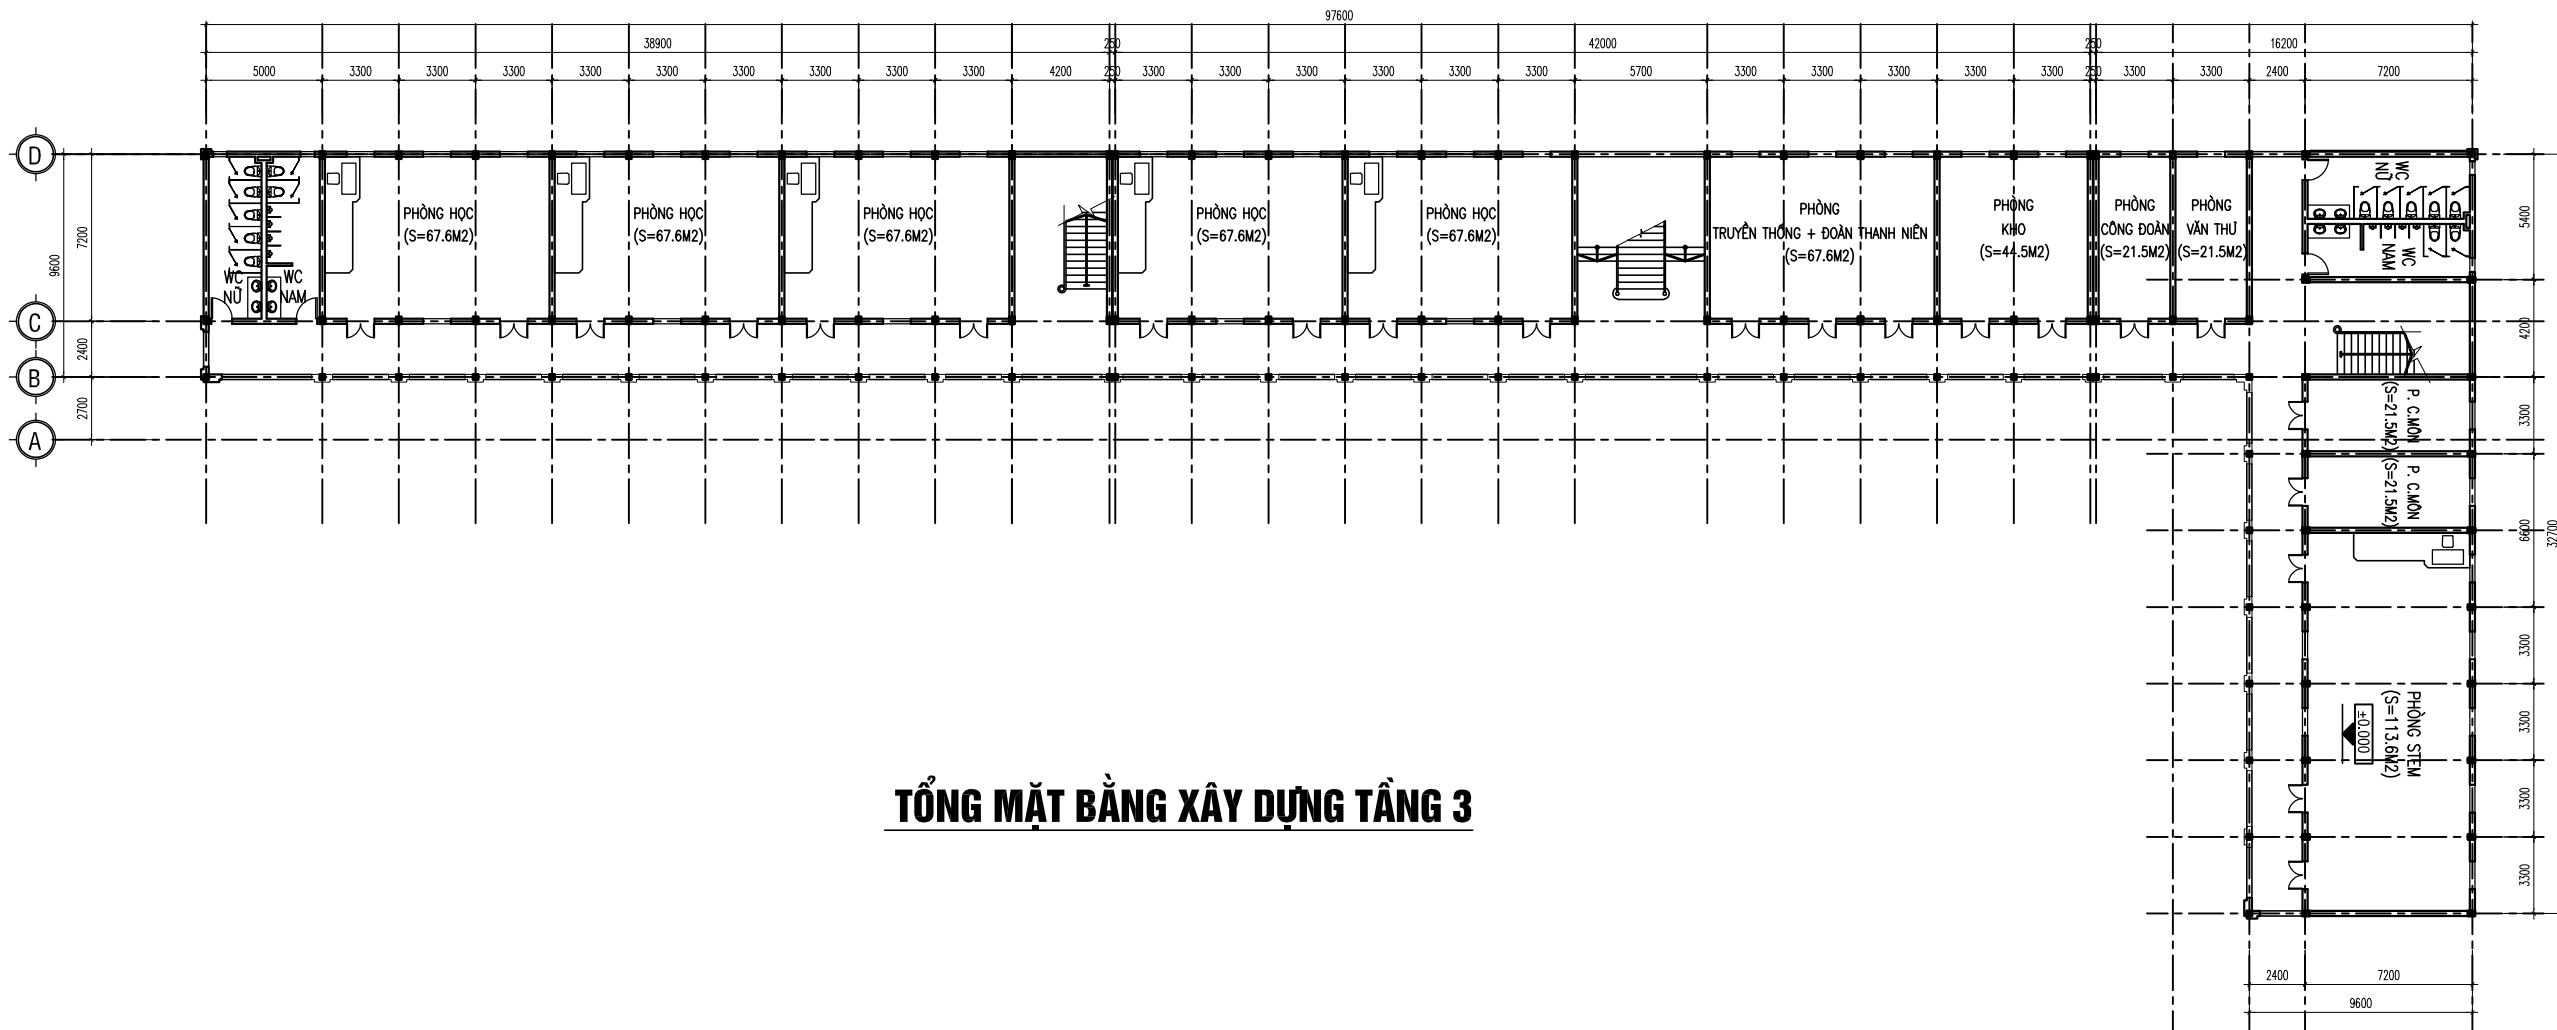

TỔNG MẶT BẰNG XÂY DỰNG TẦNG 3

CHỦ ĐẦU TƯ - PROJECT OWNER

UBND XÃ XUÂN HỒNG

ĐỊA CHỈ XÃ XUÂN HỒNG - HUYỆN TRƯỜNG - TỈNH BÌNH ĐỊNH

ĐƠN VỊ TƯ VẤN THIẾT KẾ - PRIMARY CONSULTANT



GIÁM ĐỐC - DIRECTOR

[Signature]
KS. PHẠM THANH BÌNH

TÊN CÔNG TRÌNH - JOB TITLE

ĐỊA CHỈ XÃ XUÂN HỒNG - HUYỆN TRƯỜNG - TỈNH BÌNH ĐỊNH

HẠNG MỤC - ARTICLE

GIẤY ĐOÀN - PERIOD

HỒ SƠ THIẾT KẾ THI CÔNG

CHỦ TRÌ THIẾT KẾ - SENIOR DESIGNER

[Signature]
KTS. VŨ THỊ HẢI YẾN

THIẾT KẾ 1 - DESIGNER BY

[Signature]
KS. NGUYỄN VĂN HIẾN

THIẾT KẾ 2 - DESIGNER BY

[Signature]
KS. NGÔ VĂN THÀNH

QUẢN LÝ KỸ THUẬT - CHECKER BY

[Signature]
KS. TRẦN XUÂN VIỆT

BẢN VẼ - DRAWING TITLE

HIỆU CHỈNH

NGÀY XÁC NHẬN

HỒ SƠ THIẾT KẾ BẢN VẼ THI CÔNG

TỶ LỆ - SCALE KHỔ GIẤY - SIZE SỐ HIỆU BẢN VẼ

1/200 A3

PHÁT HÀNH NĂM 2022

KT - 03